







Plano-volumetrico con indicazione schematica edifici

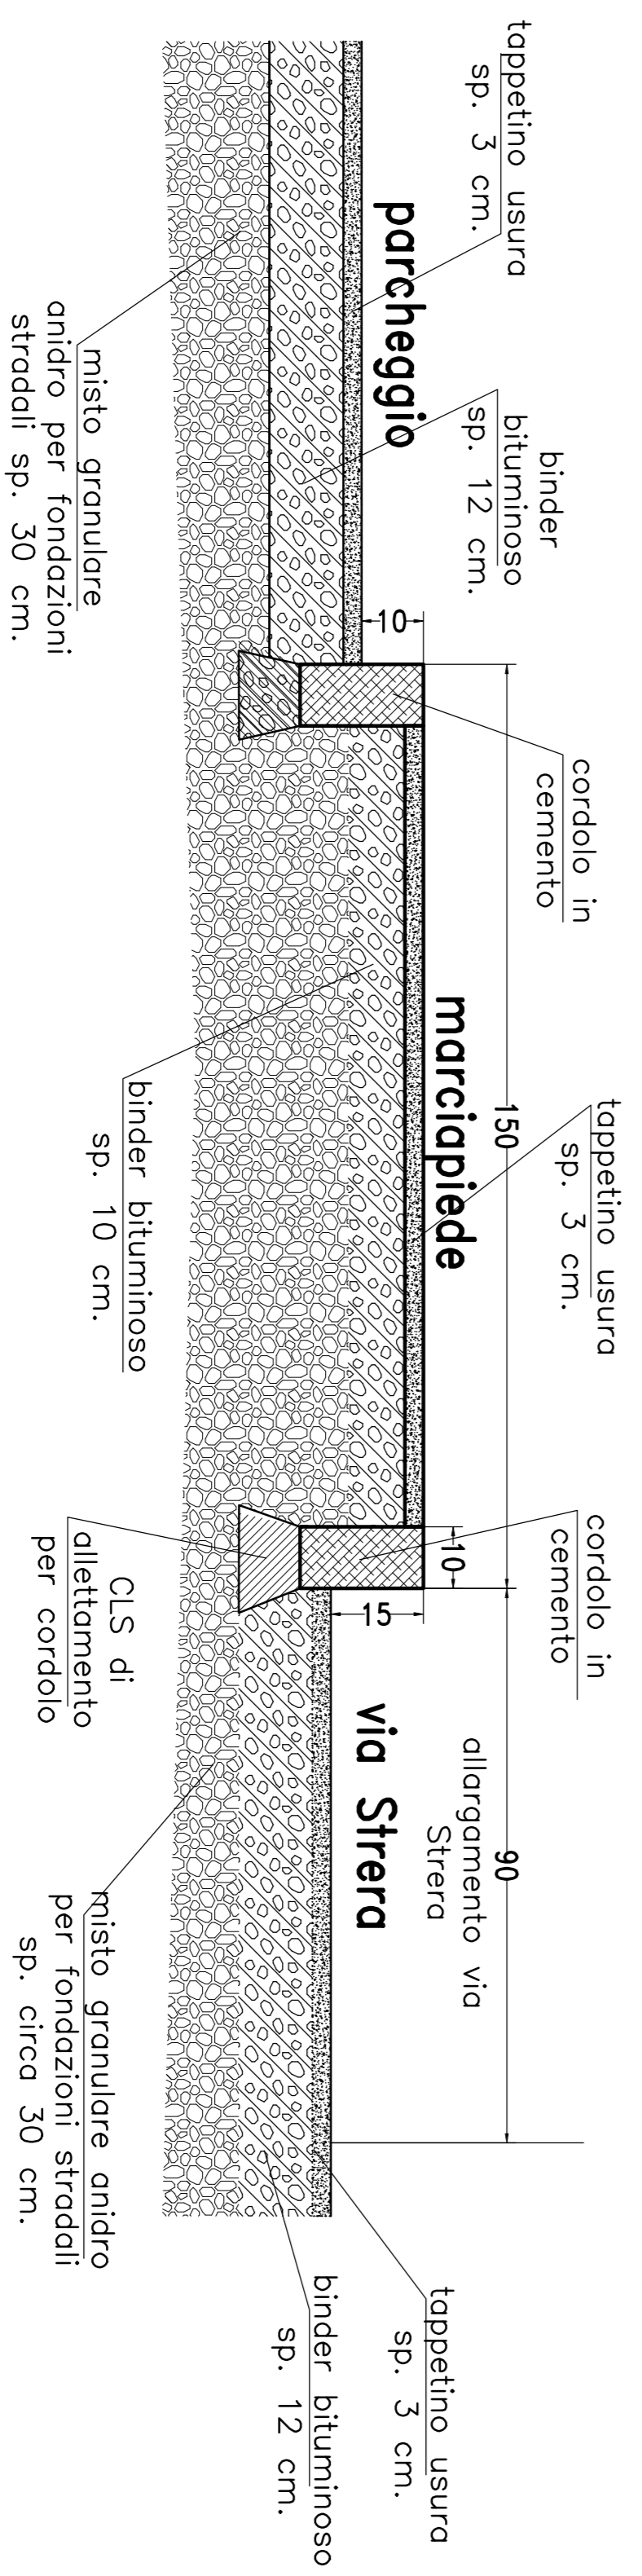

PARTICOLARE SEZIONE A-A Scala 1:10

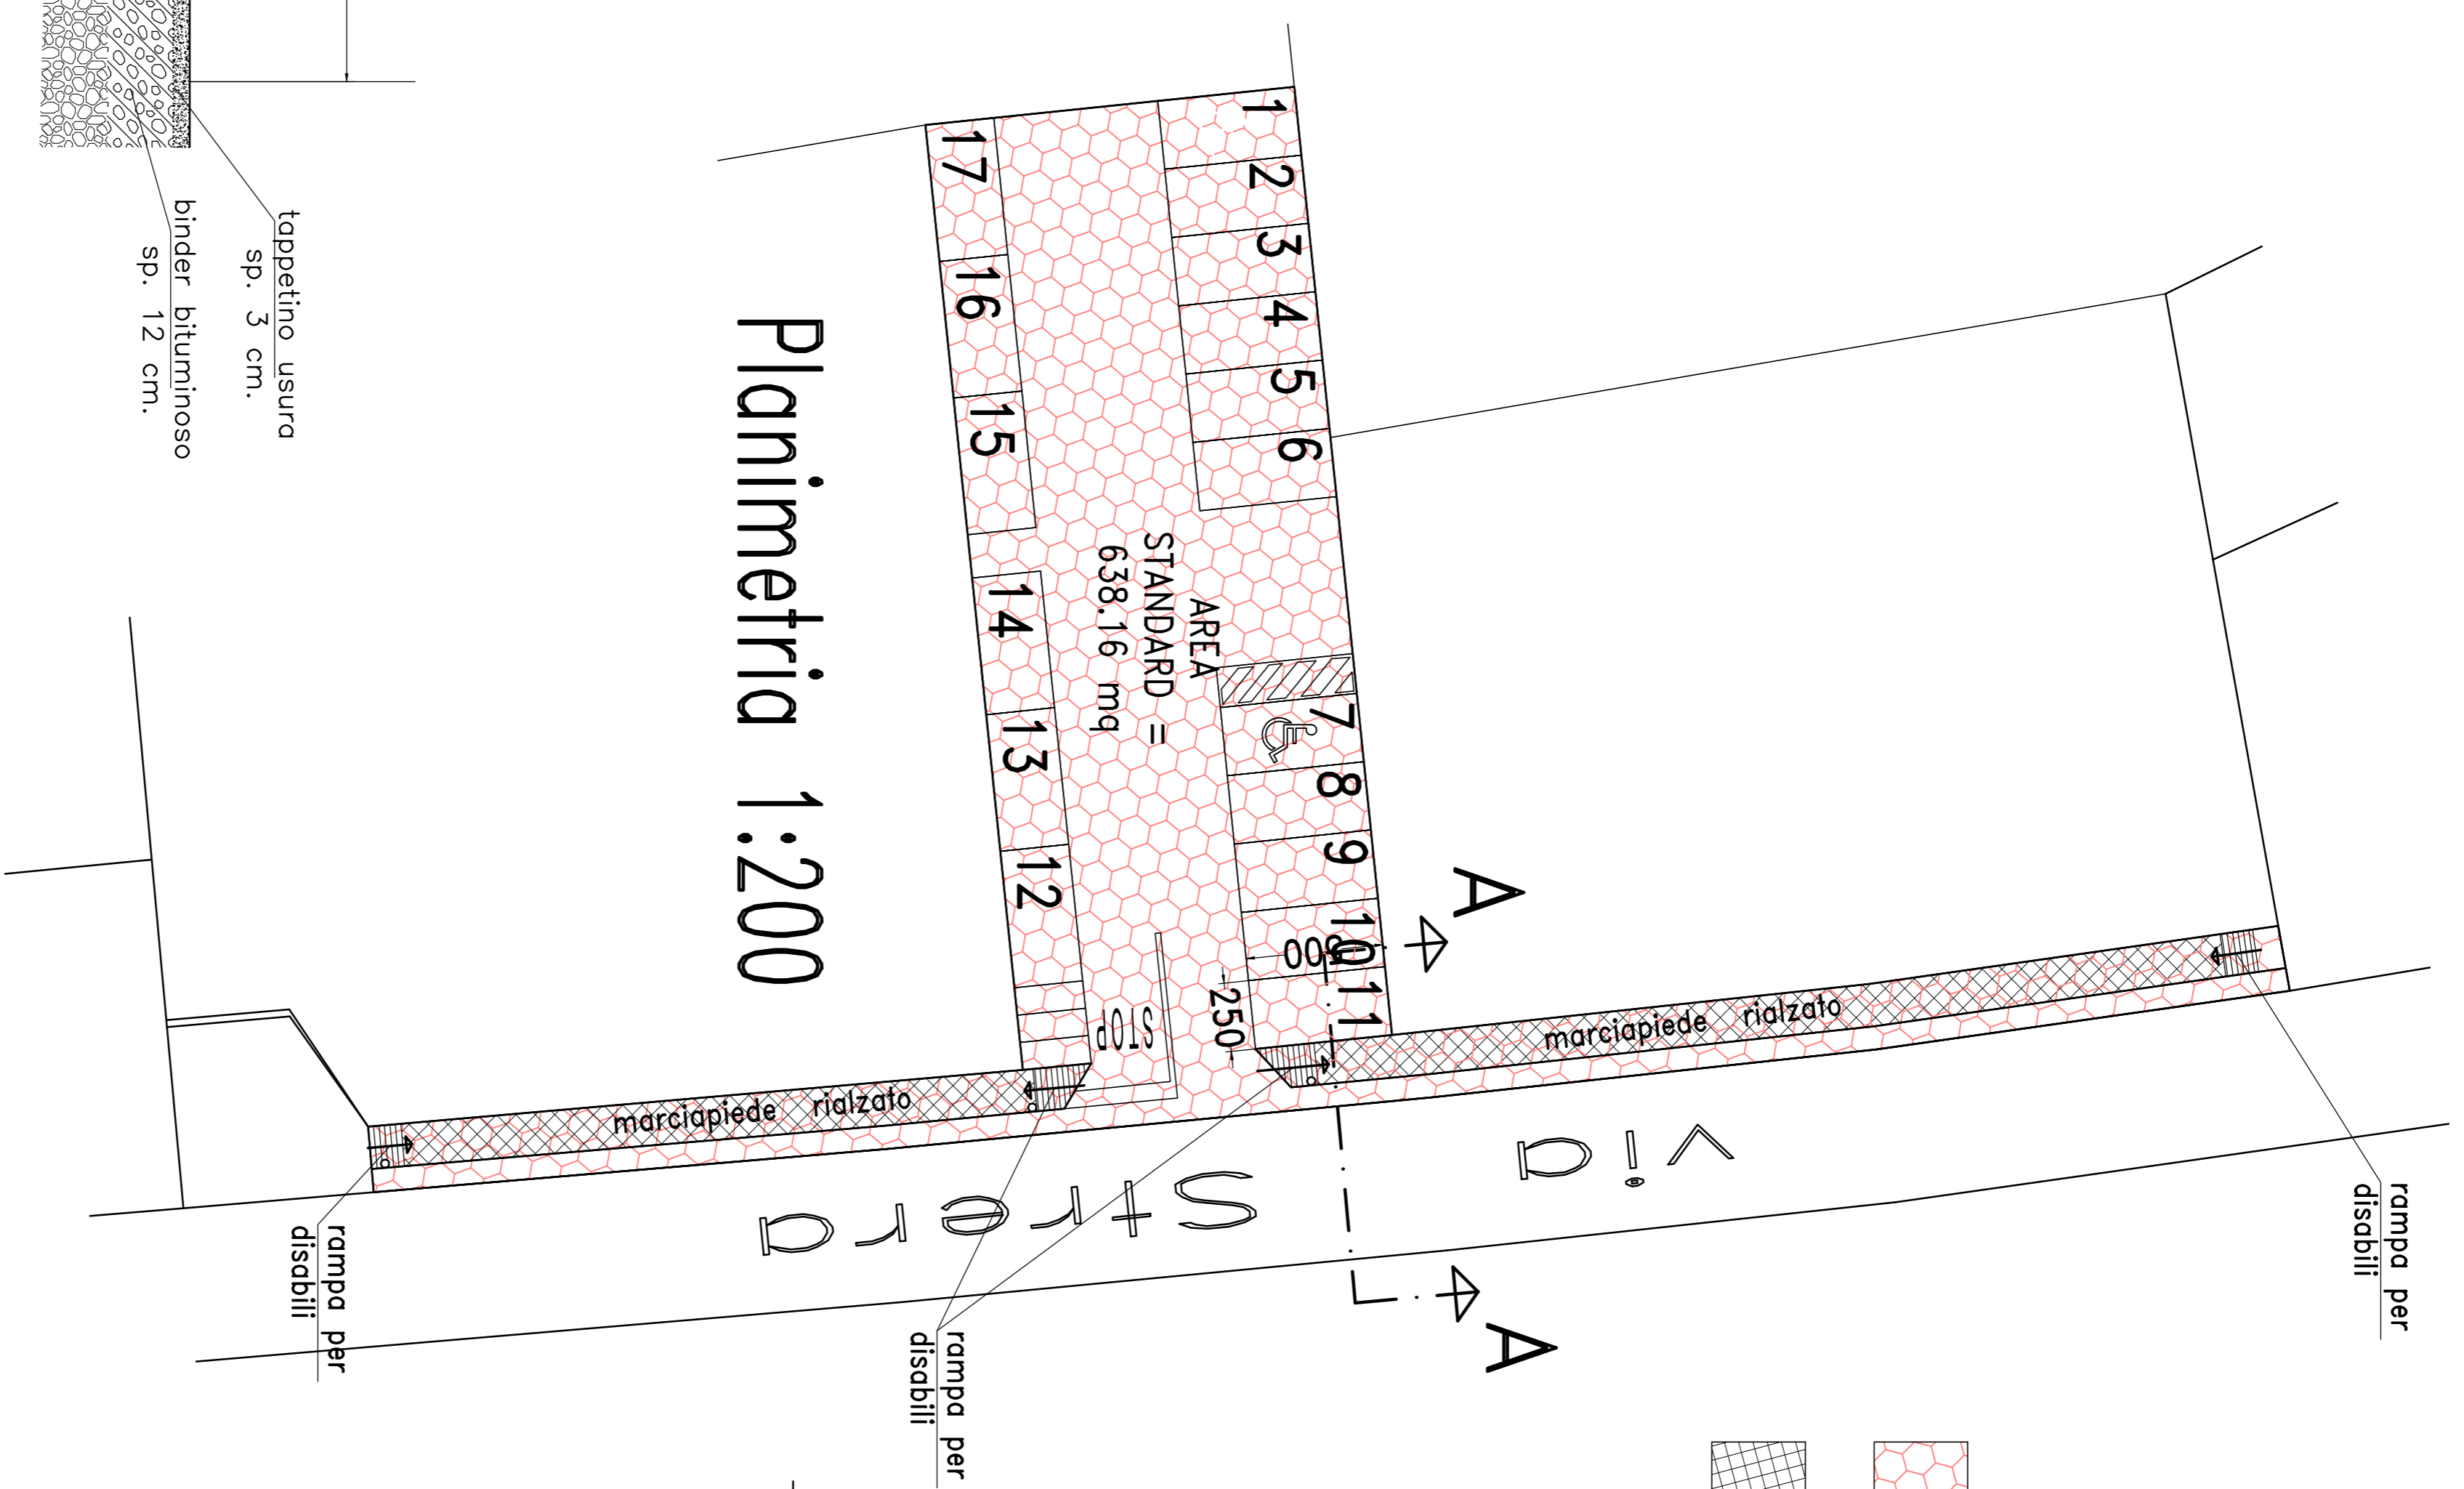

Planimetria 1:200

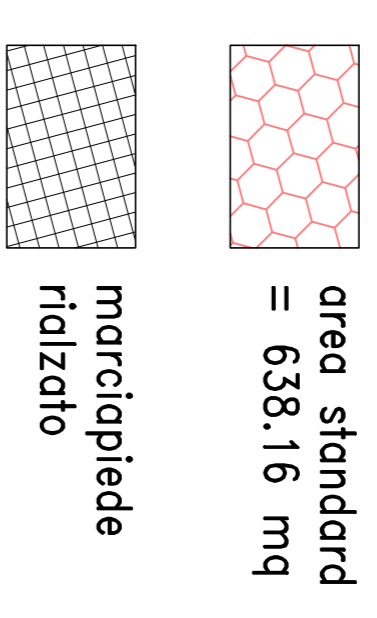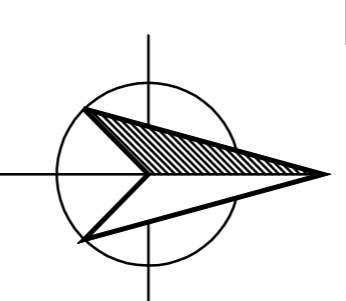

Ottobre 2016

Comune di Oleggio – prov. di Novara
 PIANO ESECUTIVO CONVENZIONATO VIA STRERA
 PARTICOLARI COSTRUTTIVI E VISTA
 PLANOVOLUMETRICA

Tav.8
 1:200

COMITENTI:
 AIRAGHI MARA _____
 AIRAGHI LAURA _____

FIRMATO DIGITALMENTE
 STEFFANO RIVOLTA Geometra
 Collegio dei Geometri di Novara n. 2084
 Via Sempione n. 74 – Oleggio (NO)

FIRMATO DIGITALMENTE
 LUCA COLOMBO Architetto
 Ordine degli Architetti Novara e VCO n. 839
 Via Mezzomerco 19 – Marnone Ticino (NO)