



P. R. G.

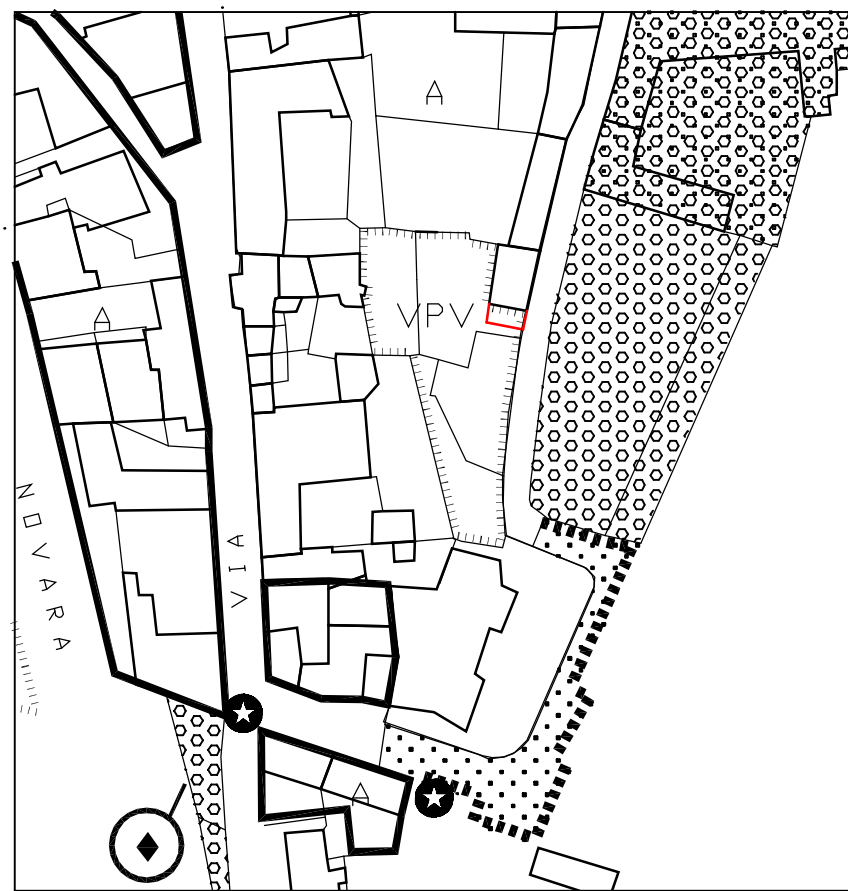

P. R. G. con progetto



CATASTO

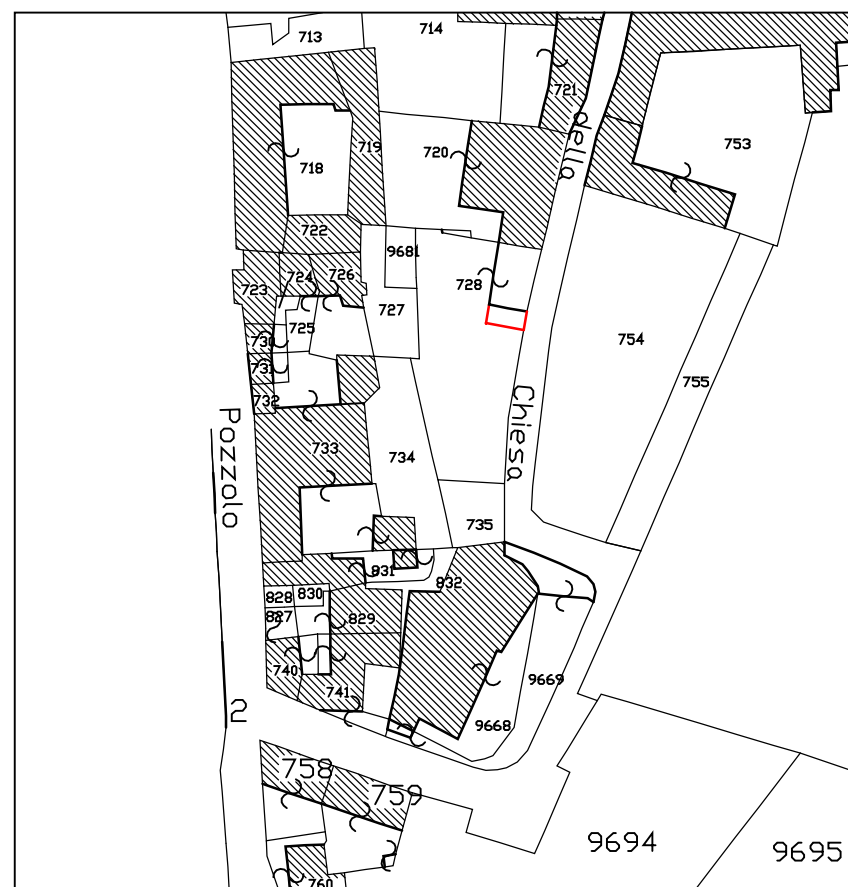

CATASTO con progetto

PIANO DI RECUPERO FABBRICATO IN VICOLE CHIESA AD OLEGGIO

MAGGIO 2017

CATASTO e P.R.G. Stato attuale e con inserimento progetto

TAV. 1

PROGETTISTI Architetti: P. Colombo, R. Mangone, P. Monti  
via De Amicis, 47 Milano tel. 02 58104678  
e-mail : colombomangonemonti @ gmail.com

SCALA 1:1000

REVISIONE