


Tav.5 – Planimetria con rete distribuzione acquedotto e metano –

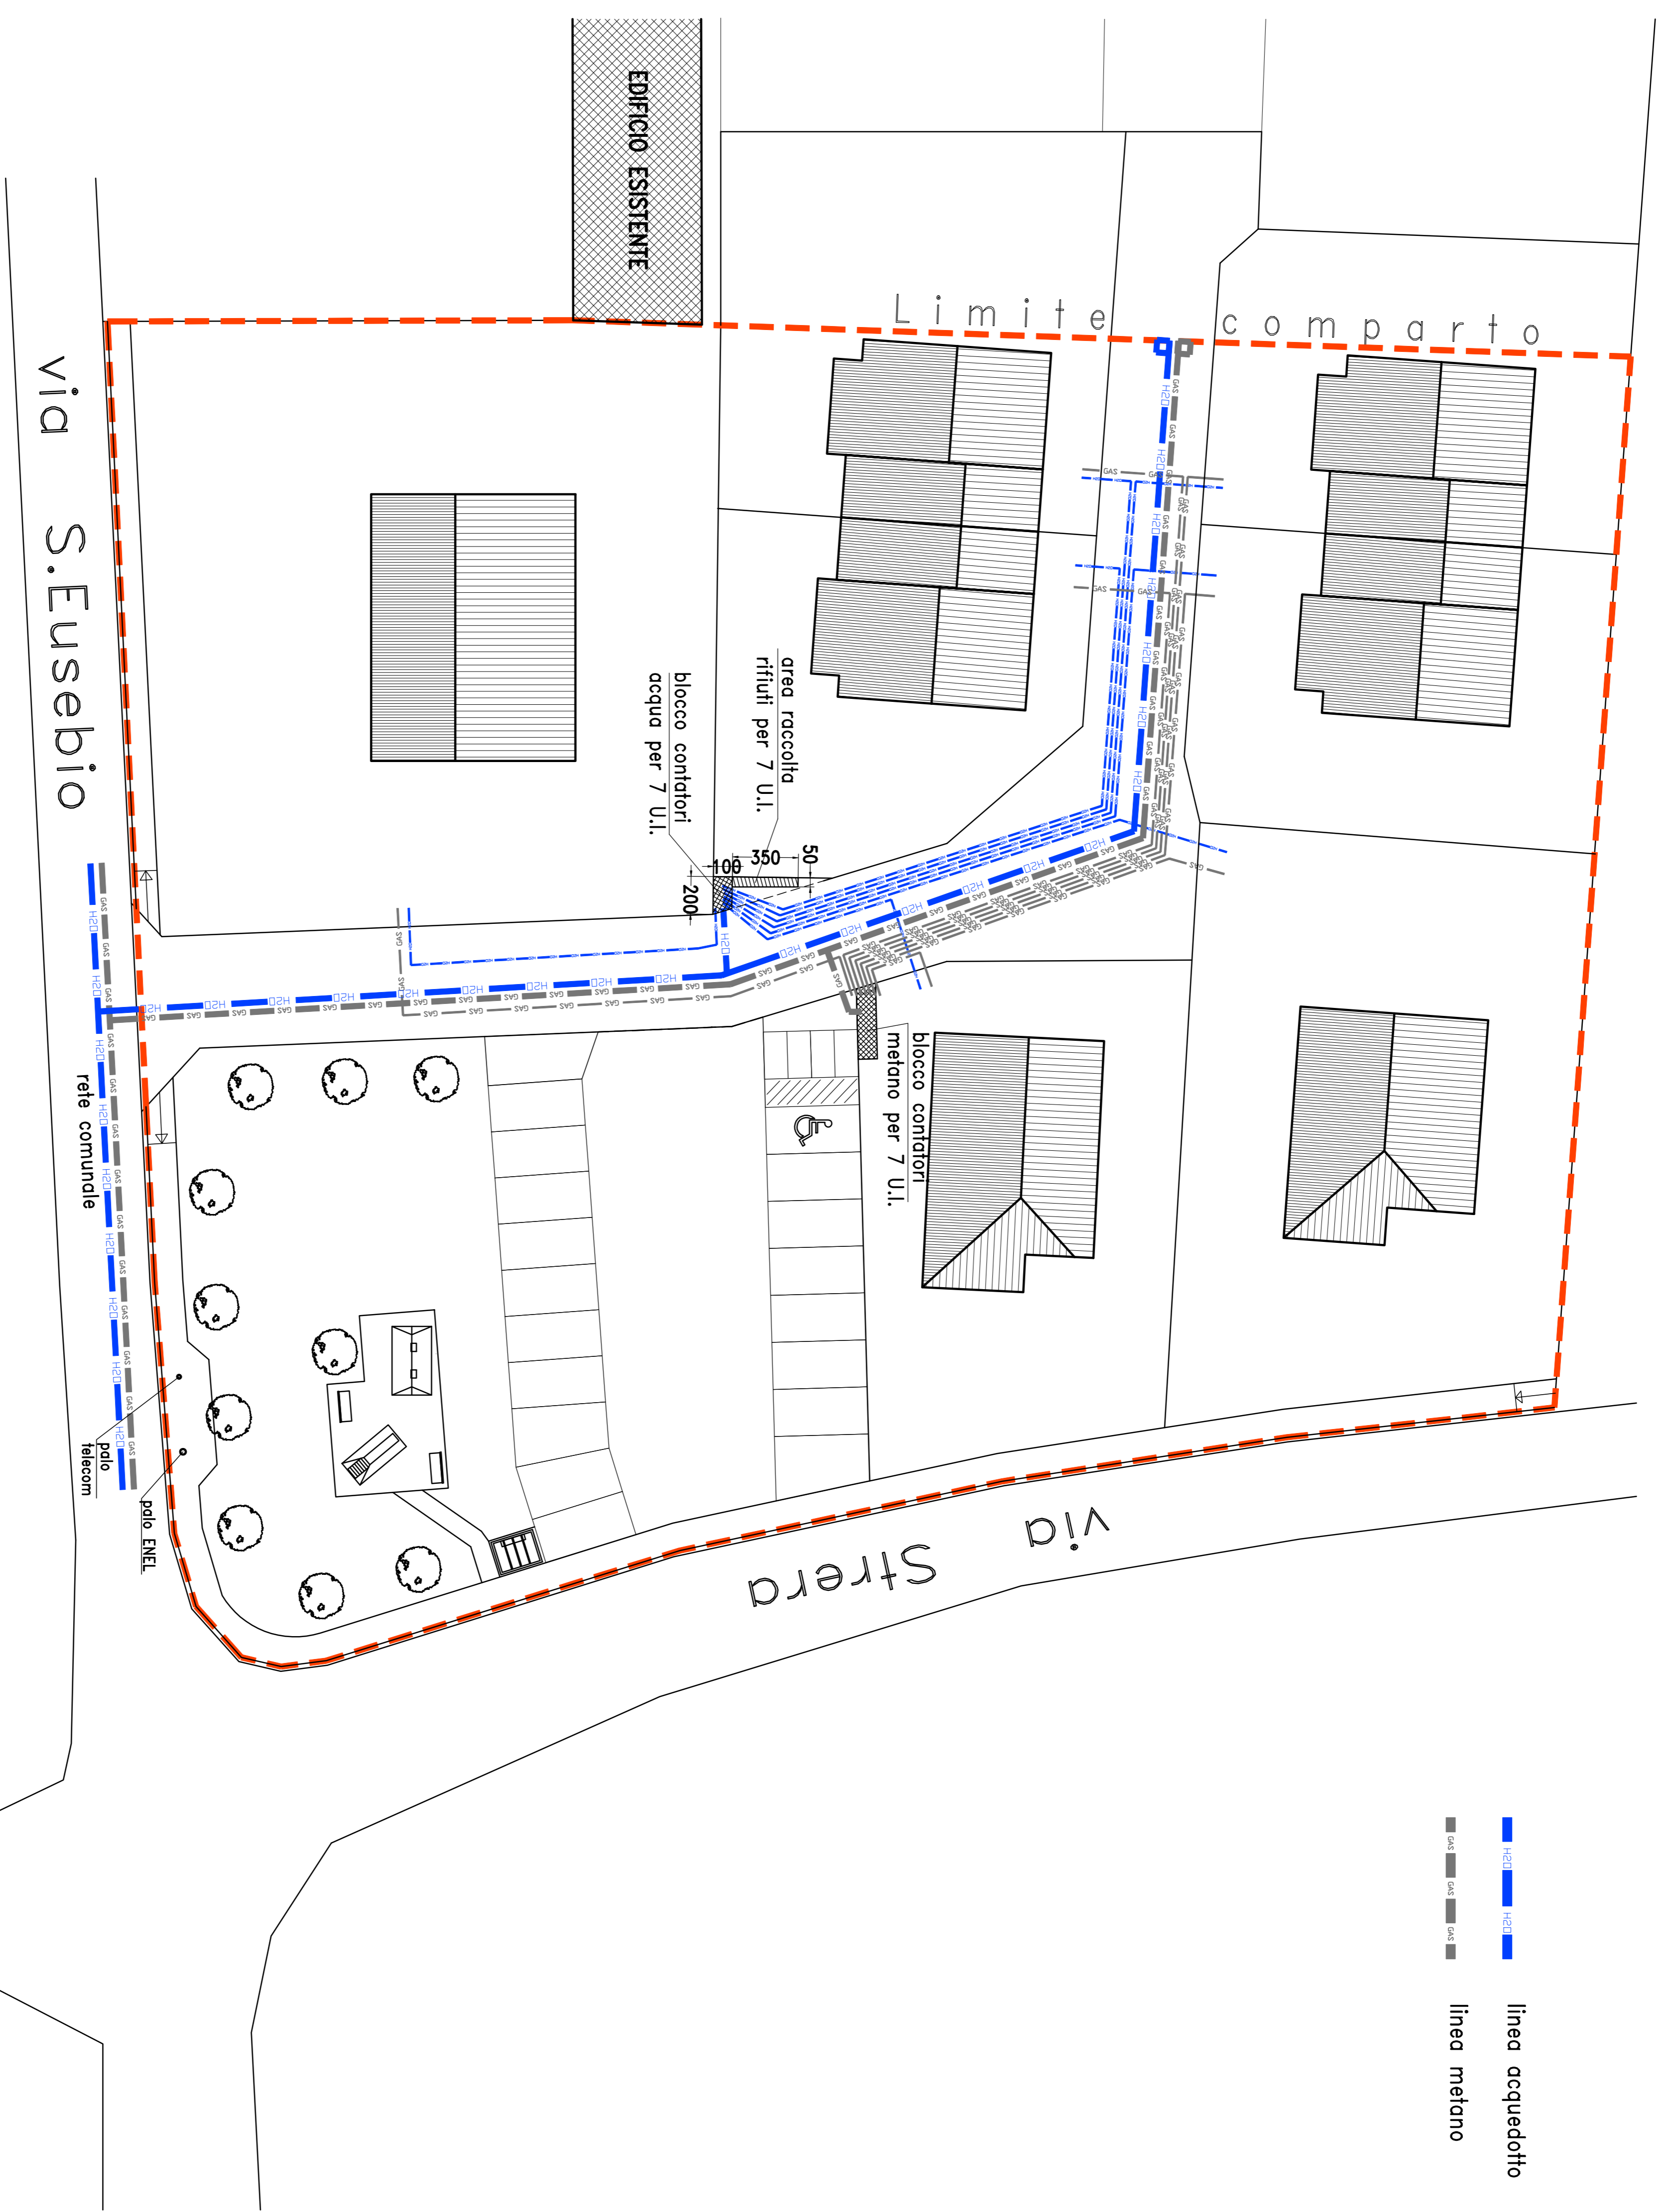

EDIFICIO ESISTENTE


Limite comparto

via S. Eusebio

via Strera

linea acquedotto
linea metano

Planimetria 1:200

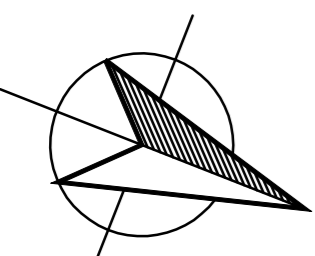

COMMENTI

Dicembre 2014

Comune di Oleggio – prov. di Novara
PIANO ESECUTIVO CONVENZIONATO VIA S. EUSEBIO

PLANIMETRIA CON RETE DI DISTRIBUZIONE
ACQUEDOTTO E METANO

Tav.5
1:200

FIRMATO DIGITALMENTE

STEFANO RIVOLTA Geometra
Collegio dei Geometri di Novara n. 2084
Via Sampione n. 74 – Oleggio (NO)

FIRMATO DIGITALMENTE

LUCA COLOMBO Architetto
Ordine degli Architetti Novara e VCO n. 839
Via Mezzomerico 19 – Mariano Tinco (NO)