



# Tav.7 -Planimetria con rete fognatura acque bianche e nere-

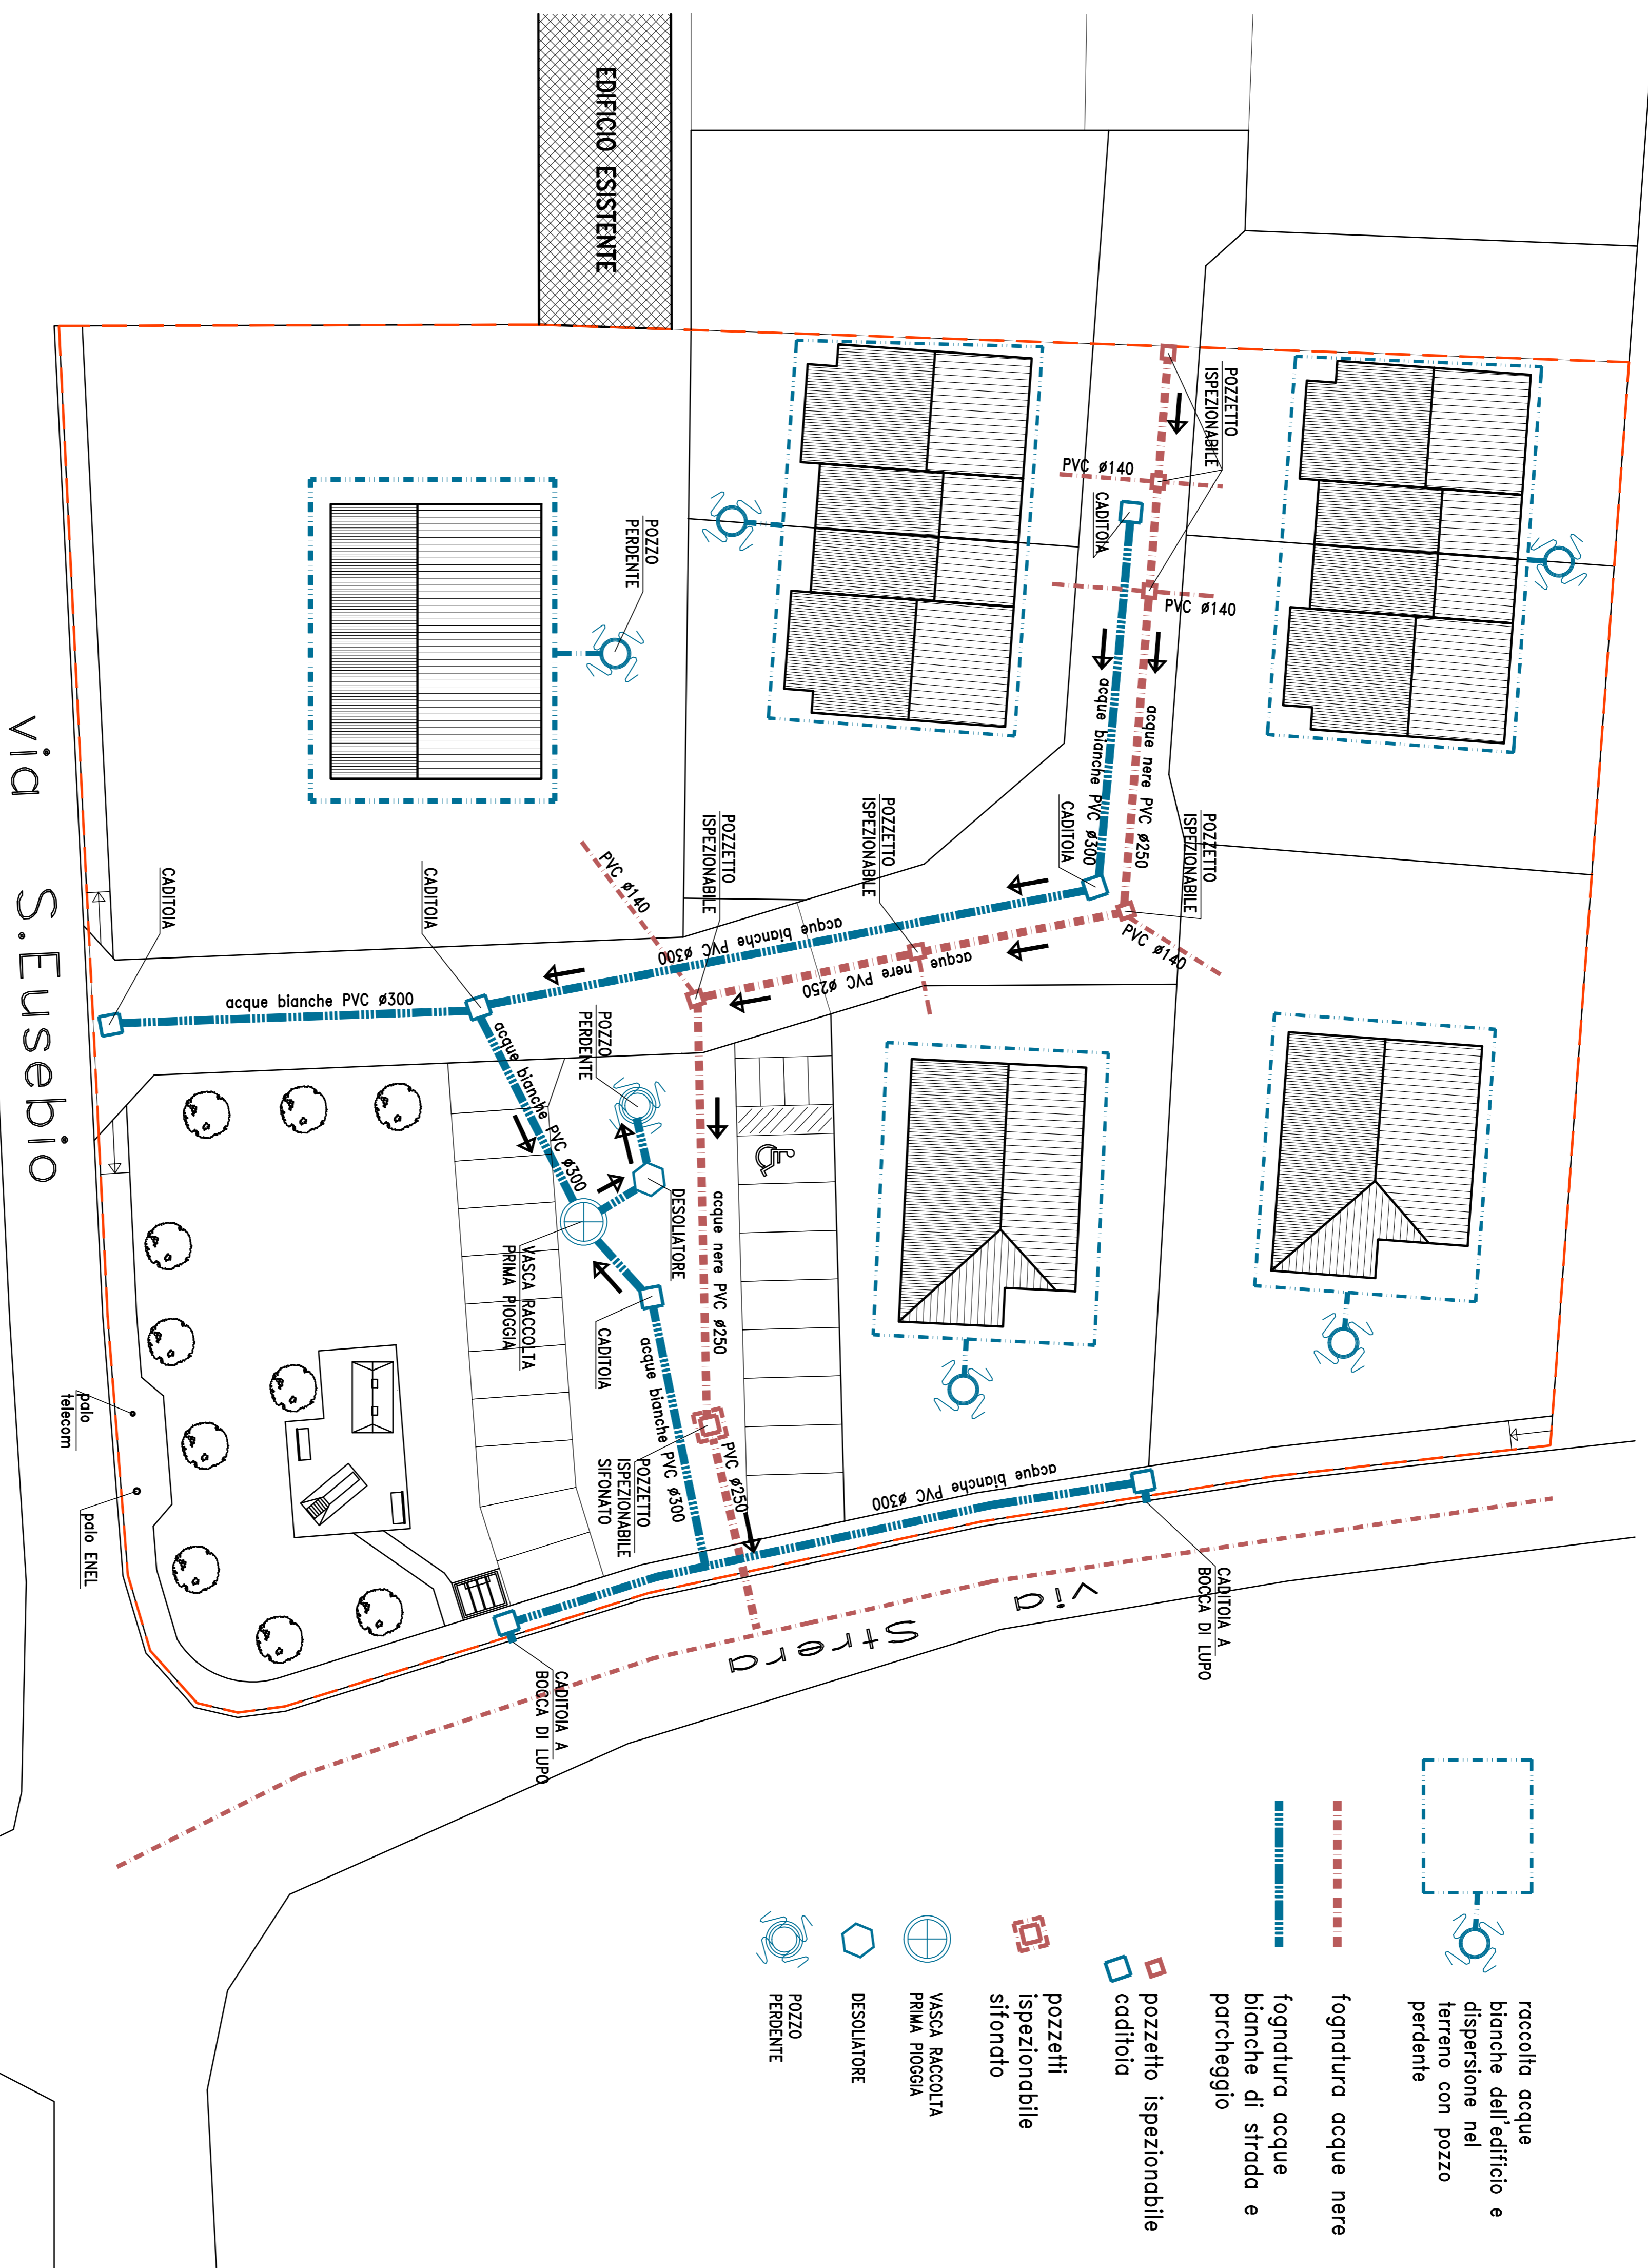

raccolta acque bianche dell'edificio e dispersione nel terreno con pozzo perdente  
 fognatura acque nere  
 fognatura acque bianche di strada e parcheggio  
 pozzetto ispezionabile  
 caditoia  
 pozzetti ispezionabile sifonato  
 VASCA RACCOLTA PRIMA PIOGGIA  
 DESOLATORE  
 POZZO PERDENTE

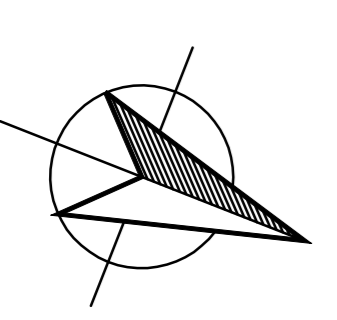

Planimetria 1:200

COMMITTENTI

Dicembre 2014

Comune di Oleggio - prov. di Novara  
 PIANO ESECUTIVO CONVENZIONATO VIA S.EUSEBIO

**TAV.7**  
**1:200**  
 PLANIMETRIA CON RETE FOGNARIA ACQUE NERE E BIANCHE

FIRMATO DIGITALMENTE

STEFANO RIVOLTA Geometra  
 Collegio dei Geometri di Novara n. 2084  
 Via Sampione n. 74 - Oleggio (NO)

FIRMATO DIGITALMENTE

LUCA COLOMBO Architetto  
 Ordine degli Architetti Novara e VCO n. 839  
 Via Mezzomerico 19 - Mariano Tinio (NO)