


PARTICOLARE SEZIONE A-A Scala 1:10



Plano – volumetrico

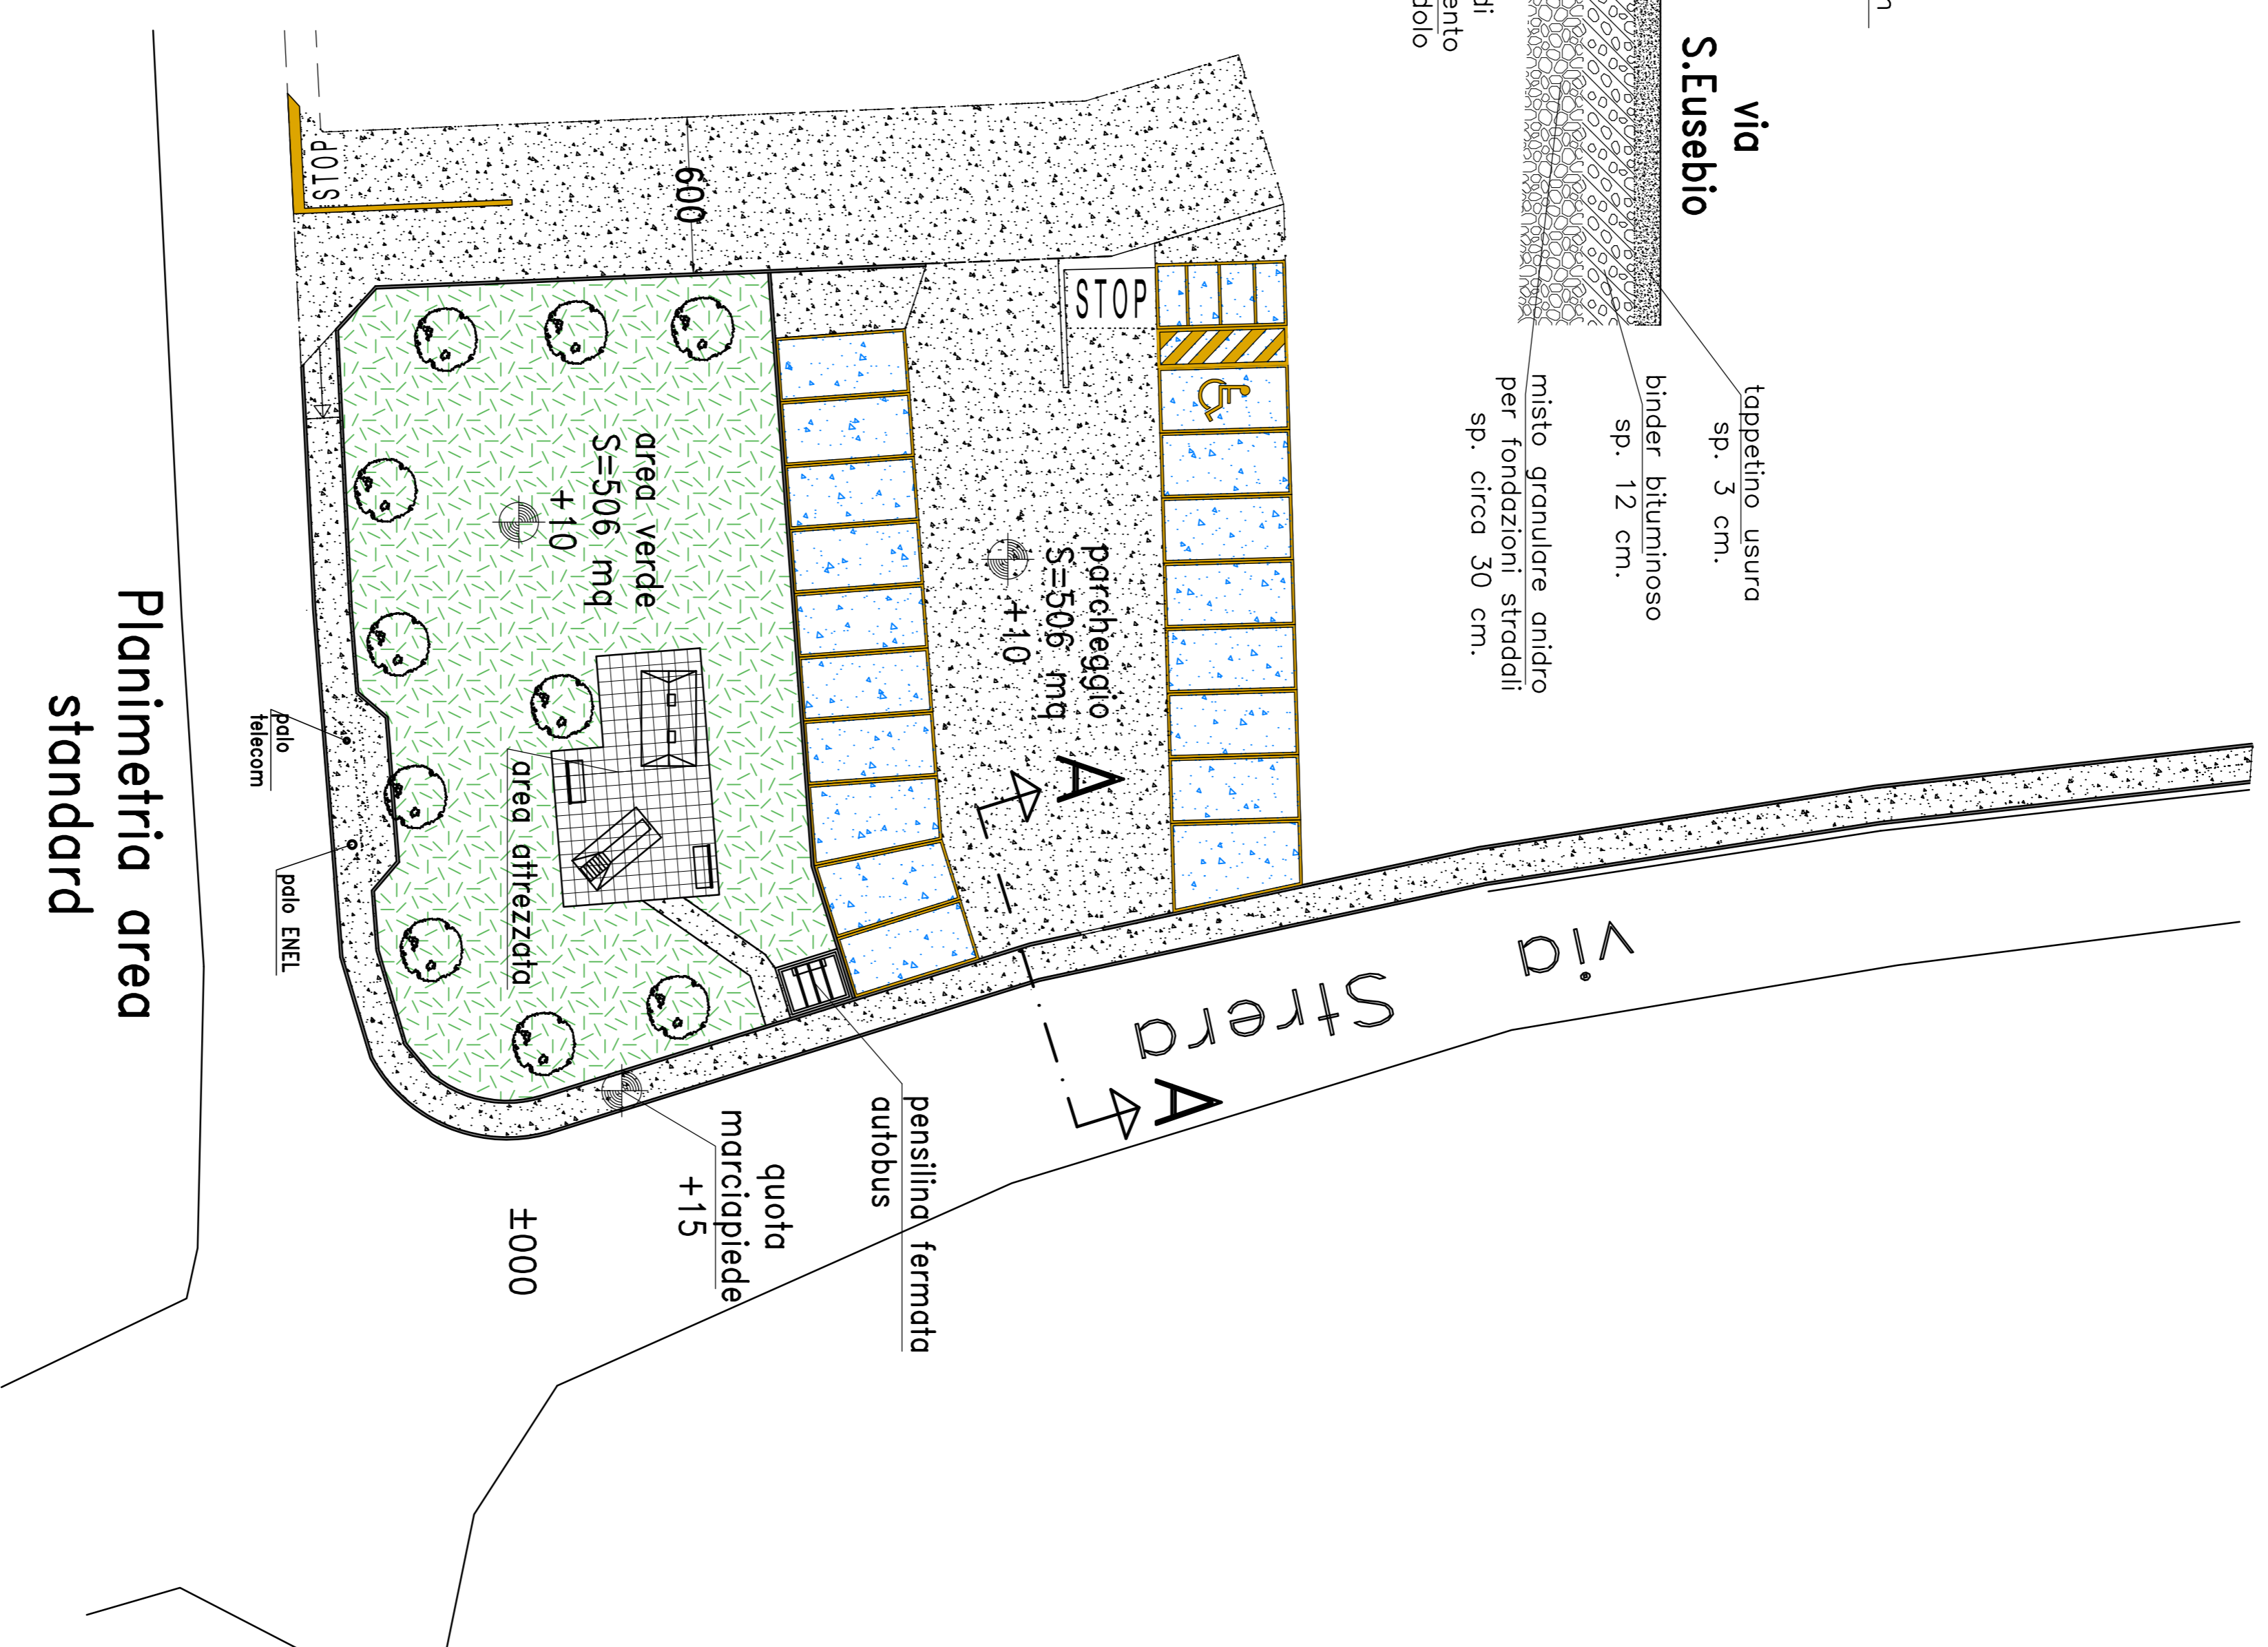

Planimetria area standard

COMMITTENTI

Dicembre 2014

Comune di Oleggio – prov. di Novara
 PIANO ESECUTIVO CONVENZIONATO VIA S.EUSEBIO

PARTICOLARI COSTRUTTIVI E
 VISTA PLANO-VOLUMETRICA

Tav.8

FIRMATO DIGITALMENTE

STEFANO RIVOLTA Geometra
 Collegio dei Geometri di Novara n. 2084
 Via Sampione n. 74 – Oleggio (NO)

FIRMATO DIGITALMENTE

LUCA COLOMBO Architetto
 Ordine degli Architetti Novara e VCO n. 839
 Via Mezzomerico 19 – Mariano Tinco (NO)