
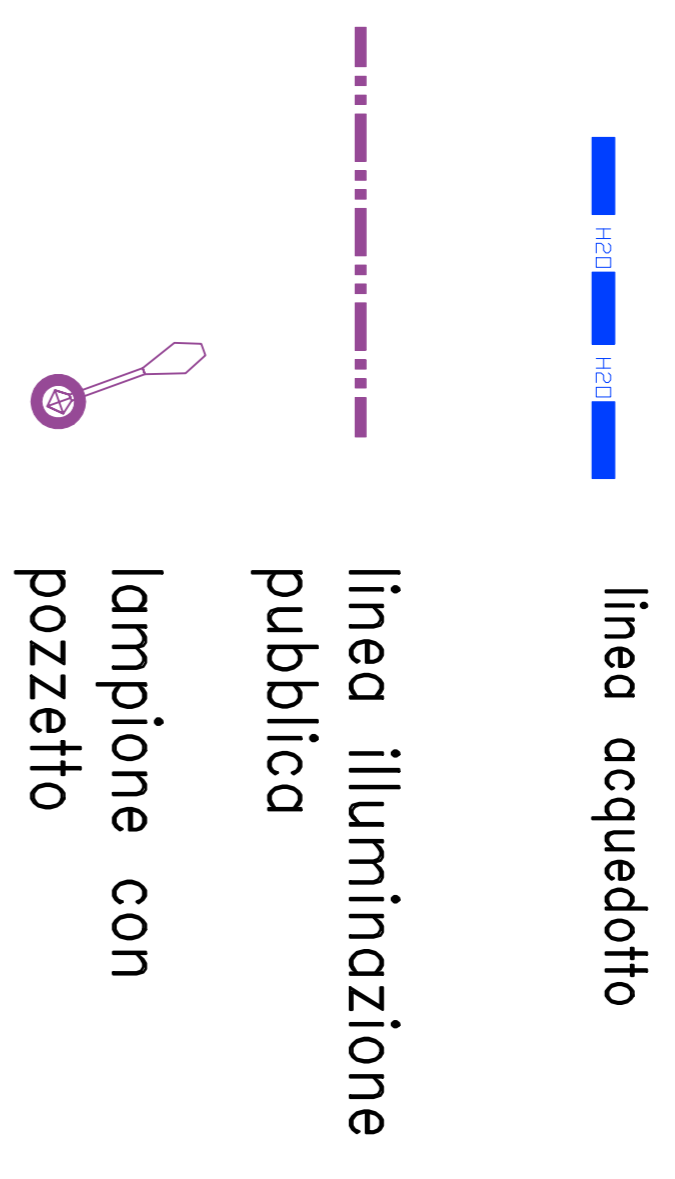


Tav.5 – Planimetria con rete distribuzione acquedotto e illuminazione pubblica –

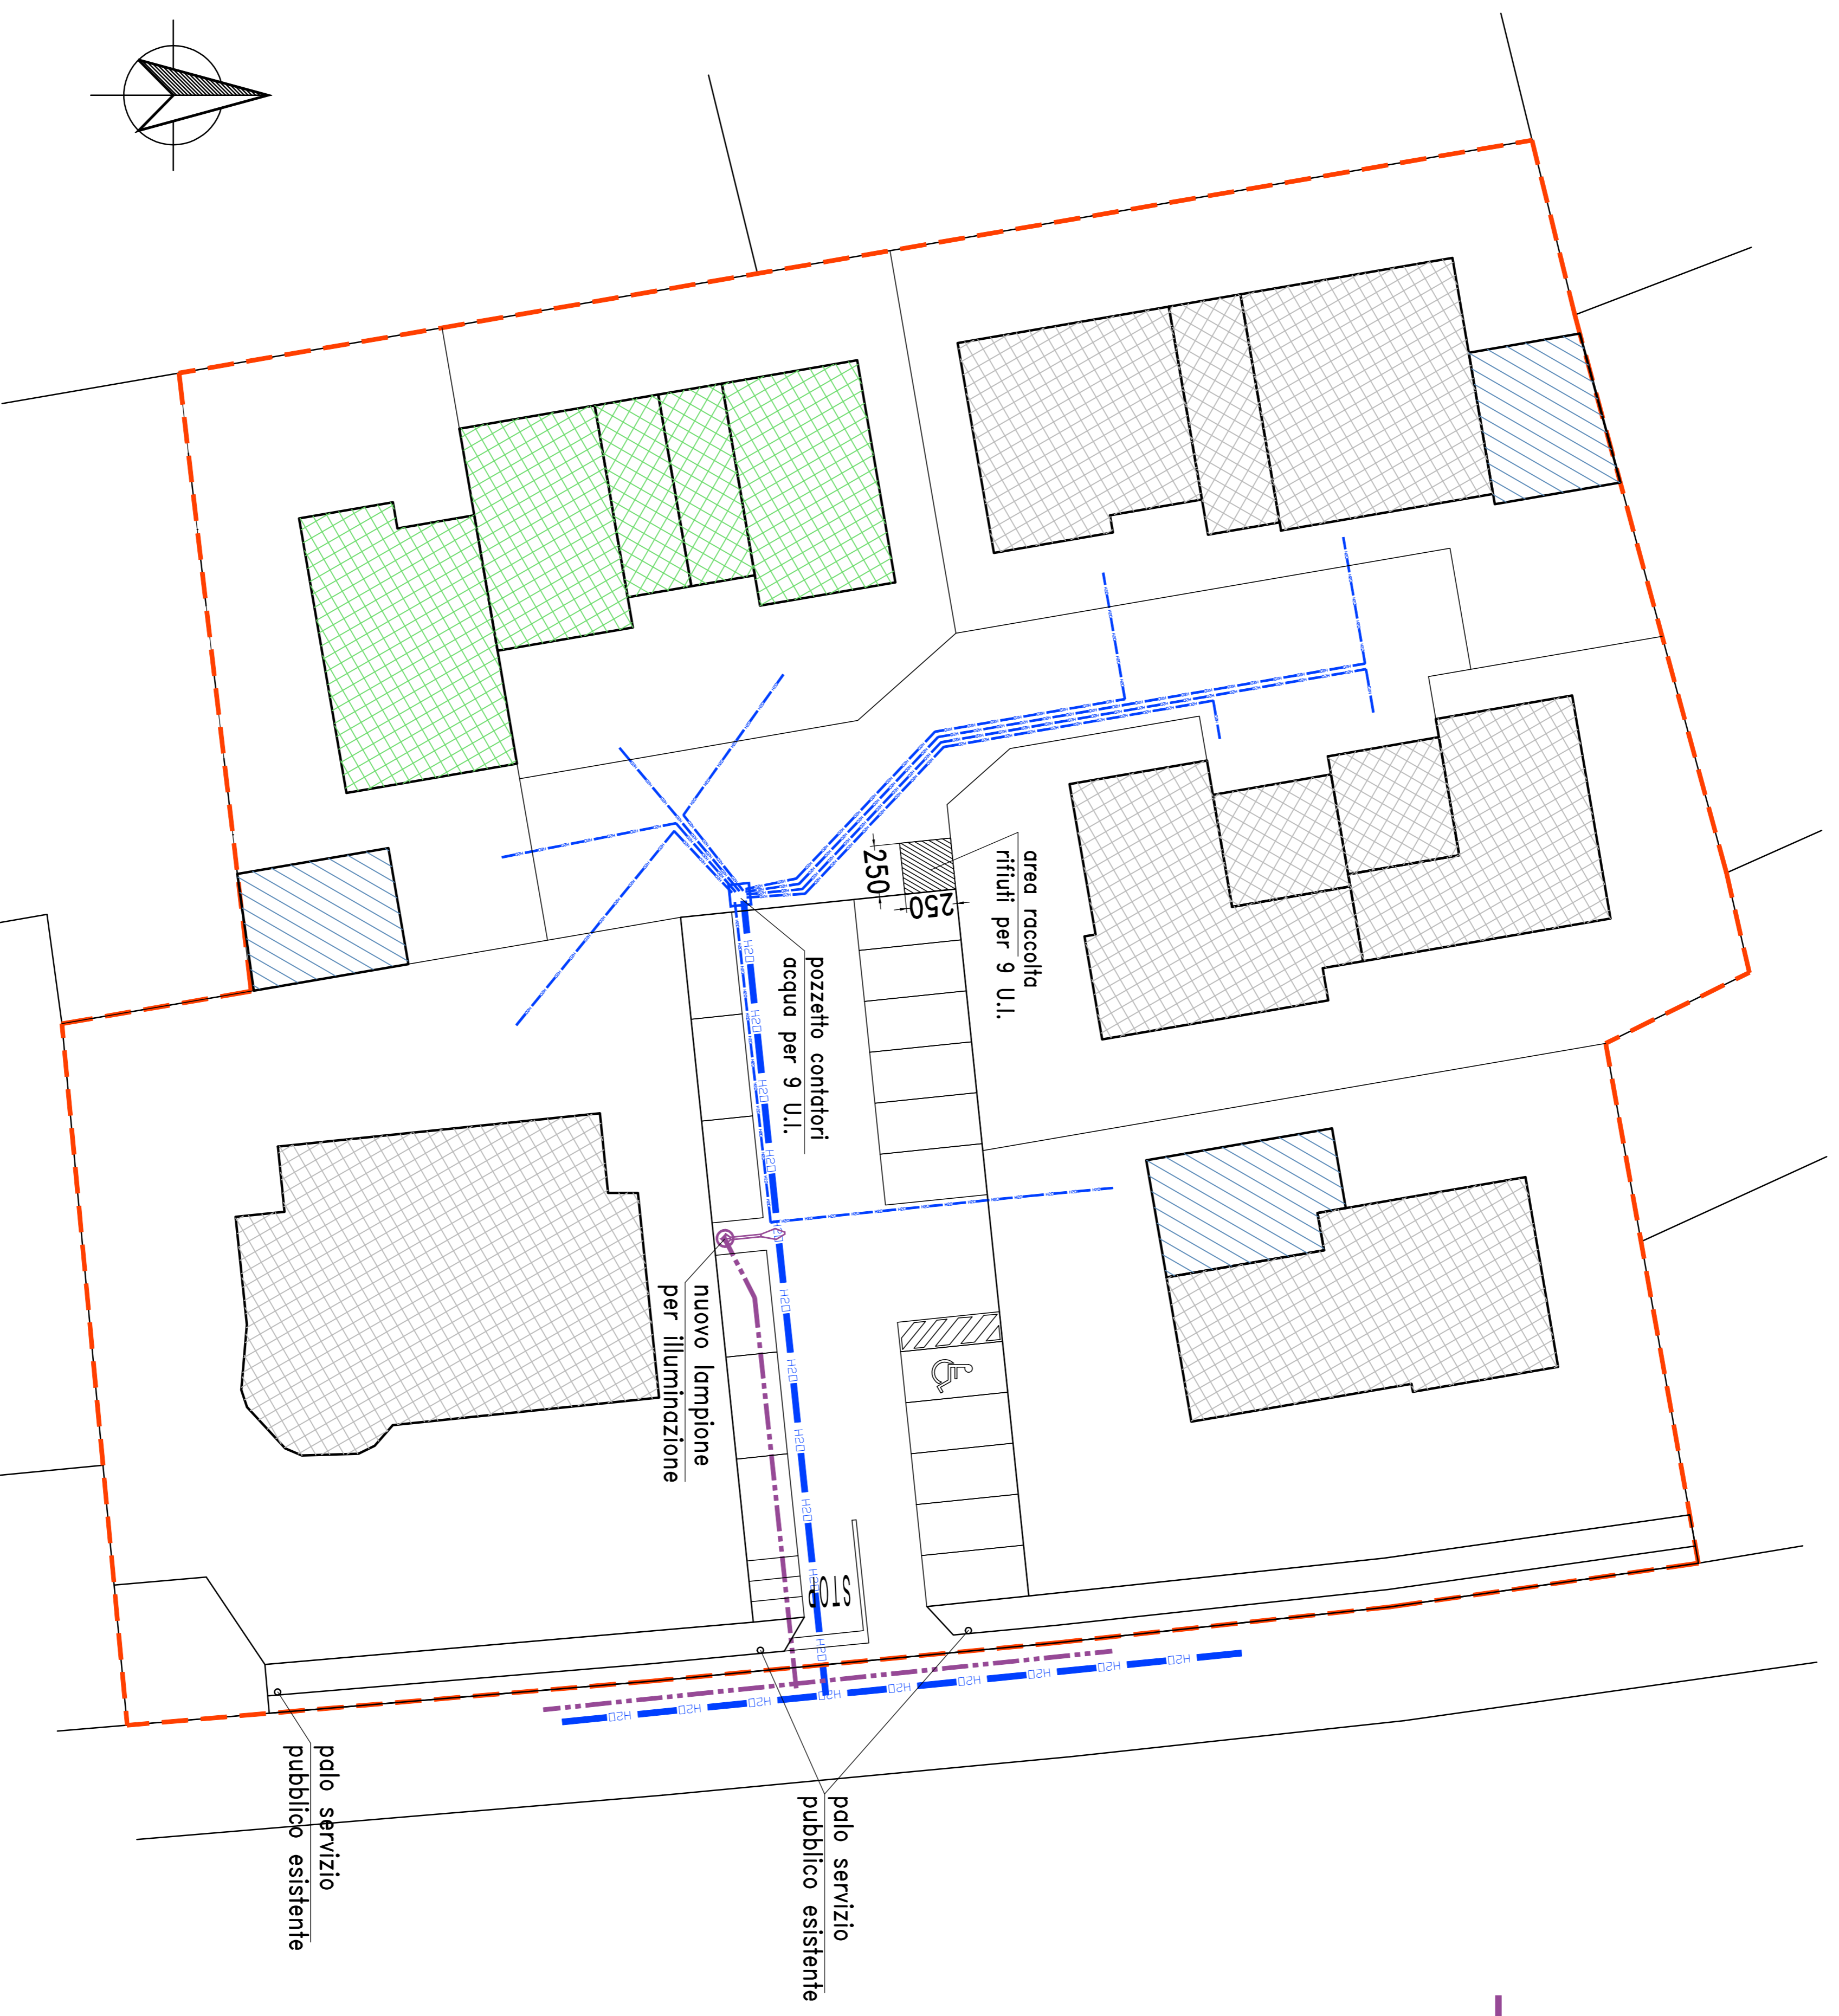

Tav.5

1:200

Ottobre 2016

Comune di Oleggio – prov. di Novara
PIANO ESECUTIVO CONVENZIONATO VIA STRERA
**PLANIMETRIA CON RETE DISTRIBUZIONE
ACQUEDOTTO E ILLUMINAZIONE PUBBLICA**

FIRMATO DIGITALMENTE

STEFANO RIVOLTA Geometra
Collegio dei Geometri di Novara n. 2084
Via Sempione n. 74 – Oleggio (NO)

COMITANTI:

AIRAGHI MARA _____
AIRAGHI LAURA _____

FIRMATO DIGITALMENTE

LUCA COLOMBO Architetto
Ordine degli Architetti Novara e VCO n. 839
Via Mezzomerco 19 – Marnone Ticino (NO)

Planimetria 1:200